


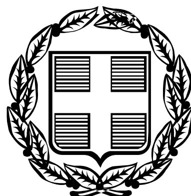

ΕΦΗΜΕΡΙΣ ΤΗΣ ΚΥΒΕΡΝΗΣΕΩΣ

ΤΗΣ ΕΛΛΗΝΙΚΗΣ ΔΗΜΟΚΡΑΤΙΑΣ

ΤΕΥΧΟΣ ΤΕΤΑΡΤΟ **Αρ. Φύλλου 1467**

30 Δεκεμβρίου 2005

ΑΠΟΦΑΣΕΙΣ

Αριθμ. οικ 19454

Καθορισμός ορίων αιγιαλού και παραλίας στην περιοχή Δ.Δ. Φαρακλάδας Δήμου Κυπαρισσίας Ν. Μεσσηνίας, στην Θέση "Λιθαρόρρηξη".

Η ΓΕΝΙΚΗ ΓΡΑΜΑΜΤΕΑΣ
ΠΕΡΙΦΕΡΕΙΑΣ ΠΕΛΟΠΟΝΝΗΣΟΥ

Εχοντας υπόψη:

1. Τις διατάξεις του ν. 2971/2001 υπό τον τίτλο «Αιγιαλός, παραλία και άλλες διατάξεις» (Φ.ΕΚ. 285 τ.Α/19.12.2001).

2. Τις διατάξεις του ν. 3200/1955 «περί διοικητικής αποκεντρώσεως» όπως τροποποιήθηκαν και ισχύουν σήμερα με τα Ν.Δ. 532/1970, Β.Δ. 704/1970, Β.Δ. 192/1972, π.δ. 71/1984, π.δ. 347/1986, ν.2026/1992 και π.δ. 97/1993.

3. Τις διατάξεις του άρθρου 19, παράγραφος 5 του ν.2344/1995, του άρθρου 52 παράγραφος 6 του ν. 2218/1994, του άρθρου 4 παράγραφος 7 του ν. 2240/1994, δυνάμει των οποίων αρμοδιότητες του Υπουργείου Οικονομικών που είχαν μεταβιβαστεί στους ανακλητούς Νομάρχες, είχαν περιέλθει στον Περιφερειακό Διευθυντή, σε συνδυασμό με τις διατάξεις του άρθρου 14 παράγραφος 2 του ν. 2399/1996, διά των οποίων κατηργήθησαν οι θέσεις Περιφερειακών Διευθυντών και οι αρμοδιότητες αυτών είχαν πλέον περιέλθει στον Γενικό Γραμματέα της Περιφέρειας και ασκούντο από τον Αναπληρωτή Περιφερειακό Διευθυντή.

4. Τις διατάξεις του τετάρτου εδαφίου της παραγράφου 2 του άρθρου 1 και της παραγράφου 6 του ιδίου άρθρου του ν. 2503/1997 «Διοίκηση, οργάνωση, στελέχωση της Περιφερείας, ρύθμιση θεμάτων γιά την Τοπική Αυτοδιοίκηση και άλλες διατάξεις» (ΦΕΚ 107 τ.Α΄/1997), σύμφώνως προς τις οποίες οι περιφερειακές Υπηρεσίες του Υπουργείου Οικονομικών, οι οποίες συγκροτούσαν, ομού με άλλες, την Περιφερειακή Διοίκηση του Νομού, δεν υπήχθησαν στην ενιαία οργανική μονάδα της Περιφέρειας ούτε καταργήθηκαν, αλλά αποτελούν από 1.9.1997, Υπηρεσίες του Υπουργείου Οικονομικών.

5. Το υπ' αριθμ. πρωτ. 28979/31.10.1997 έγγραφο της Δ/νσεως Διοικήσεως και Αποκεντρώσεως, σύμφώνως προς το οποίο οι αρμοδιότητες του Γενικού Γραμματέως της Περιφέρειας επί θεμάτων αρμοδιότητος του Υπουργείου Οικονομικών, μετεφέρθησαν από 1.9.1997 στον Υπουργό Οικονομικών.

6. Την υπ' αριθμόν 37930/ΔΙΟΕ 1264/14.10.2005 (ΦΕΚ Β΄ 1432) κοινή απόφαση του Πρωθυπουργού και Υπουργού Οικονομίας και Οικονομικών «περί καθορισμού αρμοδιοτήτων των Υφυπουργών Οικονομίας και Οικονομικών».

7. Τις διατάξεις του ν. 3220/2004 (ΦΕΚ 15 τ.Α΄/2004), ιδία δε εκείνη του άρθρου 46, παράγραφος 21, δυνάμει της οποίας, από 10.4.2004 αρμοδιότητες του Υπουργού Οικονομίας και Οικονομικών, οι οποίες ανήκαν ή είχαν μεταβιβαστεί στους ανακλητούς Νομάρχες μέχρι ενάρξεως λειτουργίας των Νομαρχιακών Αυτοδιοικήσεων και αφορούν θέματα των Υπηρεσιών του Υπουργείου Οικονομίας και Οικονομικών, που εξαιρέθηκαν από την κατάργηση με τις διατάξεις της παραγράφου 2 του άρθρου 39 του ν. 2218/1994, περιέρχονται στον Γενικό Γραμματέα της οικείας Περιφέρειας, εκτός θεμάτων Υ.Δ.Ε.

8. Την από 3.3.2005 έκθεση της επιτροπής καθορισμού των ορίων αιγιαλού και παραλίας, η οποία συγκροτήθηκε κατά την πρόβλεψη του άρθρου 3 του ν. 2971/2001 δυνάμει της αποφάσεως υπ' αριθμ. πρωτ. 1466/5.4.2004 της Προϊσταμένης της Οικονομικής Επιθεωρήσεως Πελοποννήσου, που καθόρισε τα όρια αιγιαλού και παραλίας στην περιοχή του θέματος, επί του από Νοεμβρίου 2002 τοπογραφικού διαγράμματος μιας (1) πινακίδος, που συνέταξαν από κοινού η Αρχιτέκτων Μηχανικός Δήμητρα Μαραγκού - Σαραντοπούλου και ο Τοπογράφος Μηχανικός Μαρίνος Σαραντόπουλος. Το εν λόγω διάγραμμα ήλεγξε ο Τοπογράφος Μηχανικός της Κτηματικής Υπηρεσίας βλάχος Γεώργιος την 22.1.2003 και είναι κλίμακας 1:500.

9. Την σύμφωνη γνώμη του αρμοδίου γνωμοδοτικού οργάνου, Γενικού Επιτελείου Ναυτικού / Δ/νση Α2 / Τμήμα Ιε, όπως αυτή έχει διατυπωθεί, διά του υπ' αριθ. πρωτ. Φ.544.5/592/03/Σχ.753/1.7.2003 εγγράφου του.

10. Την ΚΥΑ των Υπουργών Οικονομίας και Οικονομικών και Περιβάλλοντος Χωροταξίας και Δημοσίων Έργων υπ' αριθμ. 1089532 π.ε. /8205 π.ε. / Β0010/ 20.4.2005.

11. Το υπ' αριθμ. πρωτ. 40/27.7.2004 έγγραφο της Γενικής Γραμματείας της Κυβέρνησης, αναφορικώς προς τις προϋποθέσεις του άρθρου 9 παρ.1 του ν. 2971/2001, επί των οποίων γίνεται μνεία των εξής:

α. Η μορφολογία της ακτής είναι καθ' όλο το μήκος σχεδόν επίπεδη και χαμηλού υψομέτρου. Η σύσταση της είναι βραχώδης - αμμοχαλικώδης, με πετρώματα

ασβεστολιθικής υφής. Το φυσικό όριο βλάστησης παρατηρείται και διήκει ως έγγιστα κατά μήκος της γραμμής αιγιαλού.

β. Δεν υπάρχουν επισήμως, ιδιαιτέρως καταγεγραμμένοι φυσικοί πόροι στην περιοχή.

γ. Η ακτή παρά το γεγονός ότι προ αυτής υπάρχει μεγάλο ανάπτυγμα ανοικτής Θαλάσσης, λόγω της συστάσεως της δεν υπόκειται σε διάβρωση συνεπεία της επ1 αυτής εκσπάσεως του κυματισμού. Ο εκβάλλων νοτίως χείμαρρος "Διπόταμος" δεν φαίνεται να επηρρεάζει την υπό καθορισμό περιοχή διά σημαντικών προσαμμώσεων και συνεπώς οι βροχοπτώσεις ως μετεωρολογικό φαινόμενο δεν ασκούν σημαντική επιρροή στον καθορισμό. Οι κυρίως πνέοντες άνεμοι στην περιοχή είναι βόρειοι - βορειοδυτικοί.

δ. Ο εγγύς της ακτής πυθμένας είναι βραχώδης.

ε. Ο κύριος τομέας ανάπτυξης του κυματισμού σε σχέση με το μέτωπο της ακτής στην περιοχή, αφορά την βορειοδυτική κατεύθυνση, από όπου οι πνέοντες άνεμοι προκαλούν τους μέγιστους κυματισμούς.

στ. Στο αρχείο της Κτηματικής Υπηρεσίας, δεν υπάρχουν φάκελλοι σχετικοί με αδειοδοτήσεις έργων επί αιγιαλού και θαλάσσης, κατά τα προϊσχύσαντα άρθρα 8, 9 και 12 του Α.Ν. 2344/1940 και 12 και 14 του ν. 2971/2001, συνεπώς ο επί του διαγράμματος εμφαινόμενος εντός Θαλάσσης βραχίωνας έχει ιστορικό ερευνητέο.

ζ. Στην υπό καθορισμό ορίων αιγιαλού και παραλίας περιοχή, δεν υφίσταται μηδέ εκκρεμεί έγκριση πολεοδομικής μελέτης και δεν υπάρχουν ιδιαίτερες χωροταξικές κατευθύνσεις.

η. Στην ευρύτερη περιοχή και μάλιστα προ του ήδη διοικητικώς καθορισμένου όμορου αιγιαλού της περιοχής Αγρίλη Φιλιατρών υπάρχουν καταγεγραμμένα Δημόσια Κτήματα.

ι. Η περιοχή δεν είναι κηρυγμένη ως προστατευόμενη και καθ' α είναι γνωστά, δεν διαθέτει ευπαθή οικοσυστήματα, αποφασίζουμε:

Την επικύρωση της από 3.3.2005 έκθεσης της επιτροπής του άρθρου 3 του ν. 2971/2001, καθώς και του από Νοεμβρίου 2002 τοπογραφικού διαγράμματος μίας (1) πινακίδος που συνοδεύει την έκθεση, κλίμακας 1:500, καθοριζομένων τοιουτοτρόπως, ερυθράς γραμμής αιγιαλού δέκα (10) σημείων, υπό στοιχεία διαγράμματος ΑΟ, Α1, Α2, Α3, Α4, Α5, Α6, Α7 και Α8, οκτώ (8) συνολικώς σημείων, κίτρινης γραμμής παραλίας υπό στοιχεία διαγράμματος ΠΟ, Π1, Π2, Π3, Π4, Π5, Π6, Π7 και Π8, οκτώ (8) σημείων, εύρους της δημιουργούμενης ζώνης παραλίας δέκα (10) μέτρων και κυανής γραμμής παλαιού αιγιαλού υπό στοιχεία διαγράμματος ΚΑ1, ΚΑ2, ΚΑ3, ΚΑ4, ΚΑ5 και ΚΑ6, έξι (6) συνολικώς σημείων.

Η απόφαση αυτή μαζί με τα προαναφερόμενα, έκθεση και διάγραμμα, να δημοσιευθούν στην Εφημερίδα της Κυβερνήσεως.

Τρίπολη, 5 Δεκεμβρίου 2005

Η Γενική Γραμματέας Περιφέρειας
ΑΓΓΕΛΑ ΑΒΟΥΡΗ

ΕΚΘΕΣΗ ΕΠΙΤΡΟΠΗΣ ΚΑΘΟΡΙΣΜΟΥ ΟΡΙΩΝ
ΑΙΓΙΑΛΟΥ ΚΑΙ ΠΑΡΑΛΙΑΣ

στην περιοχή Δημοτικού Διαμερίσματος Φαρακλάθας Δήμου Κυπαρισσίας Νομού Μεσσηνίας, στη θέση "Αιθαρόρρηξη", βορείως Αγρίλη.

Η κάτωθι υπογεγραμμένη επιτροπή, αρμόδια για τον διοικητικό καθορισμό ορίων αιγιαλού και παραλίας, σύμφωνα με το άρθρο 3 του ν.2971/2001 "Αιγιαλός, παραλία και άλλες διατάξεις", συγκροτηθείσα δυνάμει της αποφάσεως υπ' αριθμ. πρωτ. 1466/5.4.2004 της Προϊσταμένης της Οικονομικής Επιθεώρησης Πελοποννήσου, και αποτελείται από τους:

1. Κύρκο Ιωάννη, Πολιτικό Υπομηχανικό Α΄, ο οποίος αναπληρώνει τον κωλυόμενο Προϊστάμενο της Κτηματικής Υπηρεσίας Ν. Μεσσηνίας.

2. Τζώρτζη Καλλιόπη, Αγρονόμο και Τοπογράφο Μηχανικό, υπάλληλο της Κτηματικής Υπηρεσίας Ν. Μεσσηνίας.

3. Σμυρνή Αργύριο, Υπολιμενάρχη Πύλου, επειδή κωλύεται ο Λιμενάρχης.

4. Αθανασούλη Ιωάννη, Πολιτικό Μηχανικό, της Δ/νσης Π Ε.ΧΩ. Πελοποννήσου, ο οποίος αναπληρώνει τον κωλυόμενο Διευθυντή της εν λόγω Δ/νσης.

5. Κουρή Ελένη, Τοπογράφο Μηχανικό της Δ/νσεως ΠΕ.ΧΩ.ΠΟ η οποία αναπληρώνει την κωλυόμενη Διευθύντρια της εν λόγω Δ/νσης.

Συνήλθε σήμερα, 3 Μαρτίου 2005, ημέρα Πέμπτη, προκειμένου να συζητήσει το θέματης οριοχάραξης των γραμμών αιγιαλού, παραλίας και παλαιού αιγιαλού την θέση Λιθαρόρρηξη Δ.Δ. Φαρακλάδας Δήμου Κυπαρισσίας Ν. Μεσσηνίας. Η επιτροπή συνεκλήθη δια του υπ' αριθμ. πρωτ. 523/135/28.2.2005 εγγράφου της Κτηματικής Υπηρεσίας Κ Μεσσηνίας.

Αφού έλαβε υπόψη.

α) Τις διατάξεις του ν.2971/2001 περί αιγιαλού και παραλίας.

β) Το από Νοεμβρίου έτους 2002 τοπογραφικό διάγραμμα, το οποίο συνέταξε από κοινού η Αρχιτέκτων Μηχανικός Δήμητρα Μαραγκού - Σαραντοπούλου και ο Τοπογράφος Μηχανικός Σαραντόπουλος Μαρίνος, ήλεγξε ο Τοπογράφος Μηχανικός της Κτηματικής Υπηρεσίας Νομού Μεσσηνίας Γεώργιος Στεφ. Βλάχος μετά από αυτοψία την οποία διενήργησε την 22.1.2003, αποτελείται από μία (1) πινακίδα, είναι δε κλίμακας 1:500.

γ) Την περί αιγιαλού και παραλίας δικαστική και διοικητική νομολογία, καθ' ην έκταση είναι γνωστές στην επιτροπή.

δ) Την σχετική εισήγηση του Κύρκου Ιωάννη, προς τα μέλη της επιτροπής.

ε) Τη μορφολογία της περιοχής.

στ) Το εύρος, της προ της υπό οριοχάραξη ακτής, ανοικτής θαλάσσης, η οποία επιτρέπει την ανάπτυξη μεγάλου κυματισμού, ιδιαιτέρως δε όταν πνέουν δυτικοί και νοτιοδυτικοί άνεμοι.

ζ) Το γεγονός ότι, η υφισταμένη ανάντη της διαπιστωθείσης οριογραμμής αιγιαλού πραγματική κατάσταση, δεν εξυπηρετεί επαρκώς τους σκοπούς του άρθρου 1 παρ. 2 του ν.2971/2001.

η) Την από 27.1.2003 έκθεση της προηγούμενης επιτροπής.

θ) Το έγγραφο του ΓΕΝ υπό στοιχεία Φ.544.5/592/03/ 1.7.2003

ι) Το υπ' αρ. πρωτ. 1114193/10150/Β0010/5.3.2004 έγγραφο της Δ/νσης Δημόσιας Περιουσίας του Υπουργείου Οικονομίας και Οικονομικών, αποφασίζει:


1ον. Τον επί του διαγράμματος καθορισμό της γραμμής του αιγιαλού, σύμφωνα. με τις επί του εδάφους διαπιστώσεις της, με κόκκινη πολυγωνική γραμμή Α1, Α2, Α3, Α4, Α5, Α6, Α7 και Α8, οκτώ (8) συνολικώς σημείων.


2ον. Την δημιουργία ζώνης παραλίας, ανάντη της γραμμής αιγιαλού και σε συνέχεια αυτής, καθοριζόμενη με κίτρινη πολυγωνική γραμμή Π1, Π2, Π3, Π4, Π5, Π6, Π7 και Π8, οκτώ (8) συνολικώς σημείων, εις τρόπον ώστε, να δημιουργείται καθ' όλο το μήκος της υπό καθορισμόν ακτής, ενιαίο εύρος ζώνης παραλίας δέκα (10) μέτρων.

3ον. Την δημιουργία παλαιού αιγιαλού, καθοριζόμενο με μπλε πολυγωνική γραμμή ΚΑ1, ΚΑ2, ΚΑ3, ΚΑ4, ΚΑ5, ΚΑ6, έξι (6) συνολικώς σημείων, σύμφωνα με τις προβλέψεις του άρθρου 5 παρ. 3 και του άρθρου 6 του ν.2971/2001, και της υπ' αριθμόν 207/1994 Γνωμοδότησης του Ν.Σ.Κ.

Η Επιτροπή

ΓΙΑΝΝΗΣ ΚΥΡΚΟΣ
ΚΑΛΛΙΟΠΗ ΤΖΩΡΤΗ
ΑΡΓΥΡΙΟΣ ΣΜΥΡΝΗΣ
ΙΩΑΝΝΗΣ ΑΘΑΝΑΣΟΥΛΗΣ
ΕΛΕΝΗ ΝΙΚ. ΚΟΥΡΗ

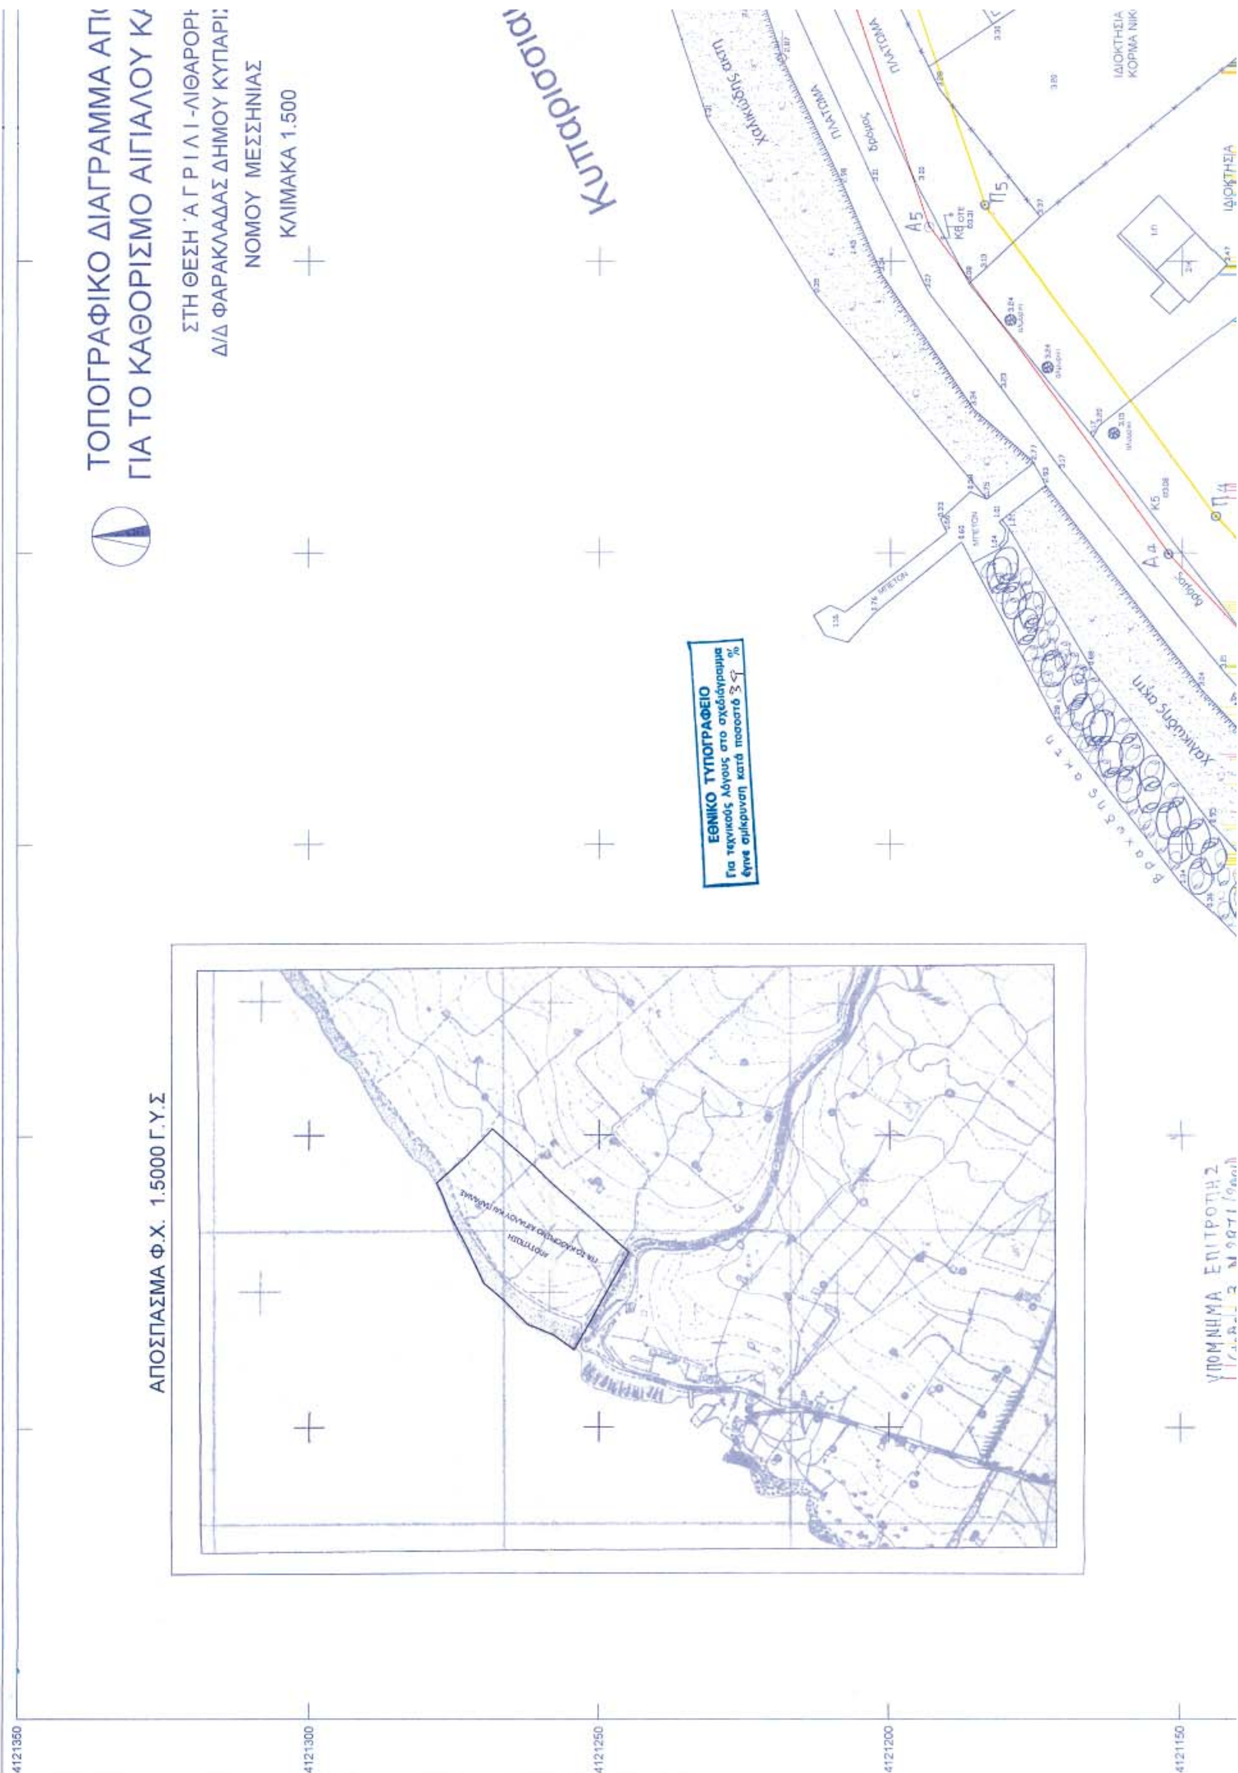
ΤΟΠΟΓΡΑΦΙΚΟ ΔΙΑΓΡΑΜΜΑ ΑΠ
ΓΙΑ ΤΟ ΚΑΘΟΡΙΣΜΟ ΑΙΓΙΑΛΟΥ Κ
ΣΤΗ ΘΕΣΗ 'Α Γ Ρ Ι Λ Ι -ΛΙΘΑΡΟΡΙ
Δ/Δ ΦΑΡΑΚΛΑΔΑΣ ΔΗΜΟΥ ΚΥΠΑΡΙ
ΝΟΜΟΥ ΜΕΣΣΗΝΙΑΣ
ΚΛΙΜΑΚΑ 1:500
Κυπαρισσια
ΕΘΝΙΚΟ ΤΥΠΟΓΡΑΦΕΙΟ
Για τεχνικούς λόγους στο σχεδιάγραμμα
έγινε σμίκρυνση κατά ποσοστό 37 %
ΑΠΟΣΠΑΣΜΑ Φ.Χ. 1:5000 Γ.Υ.Σ
ΥΠΟΜΝΗΜΑ ΕΠΙΤΡΟΠΗΣ
ΙΔΙΟΚΤΗΣΙΑ
ΠΛΑΤΩΜΑ
δρόμος
χαλικώδης ακτή
ΜΠΕΤΟΝ
4121350
4121300
4121250
4121200
4121150

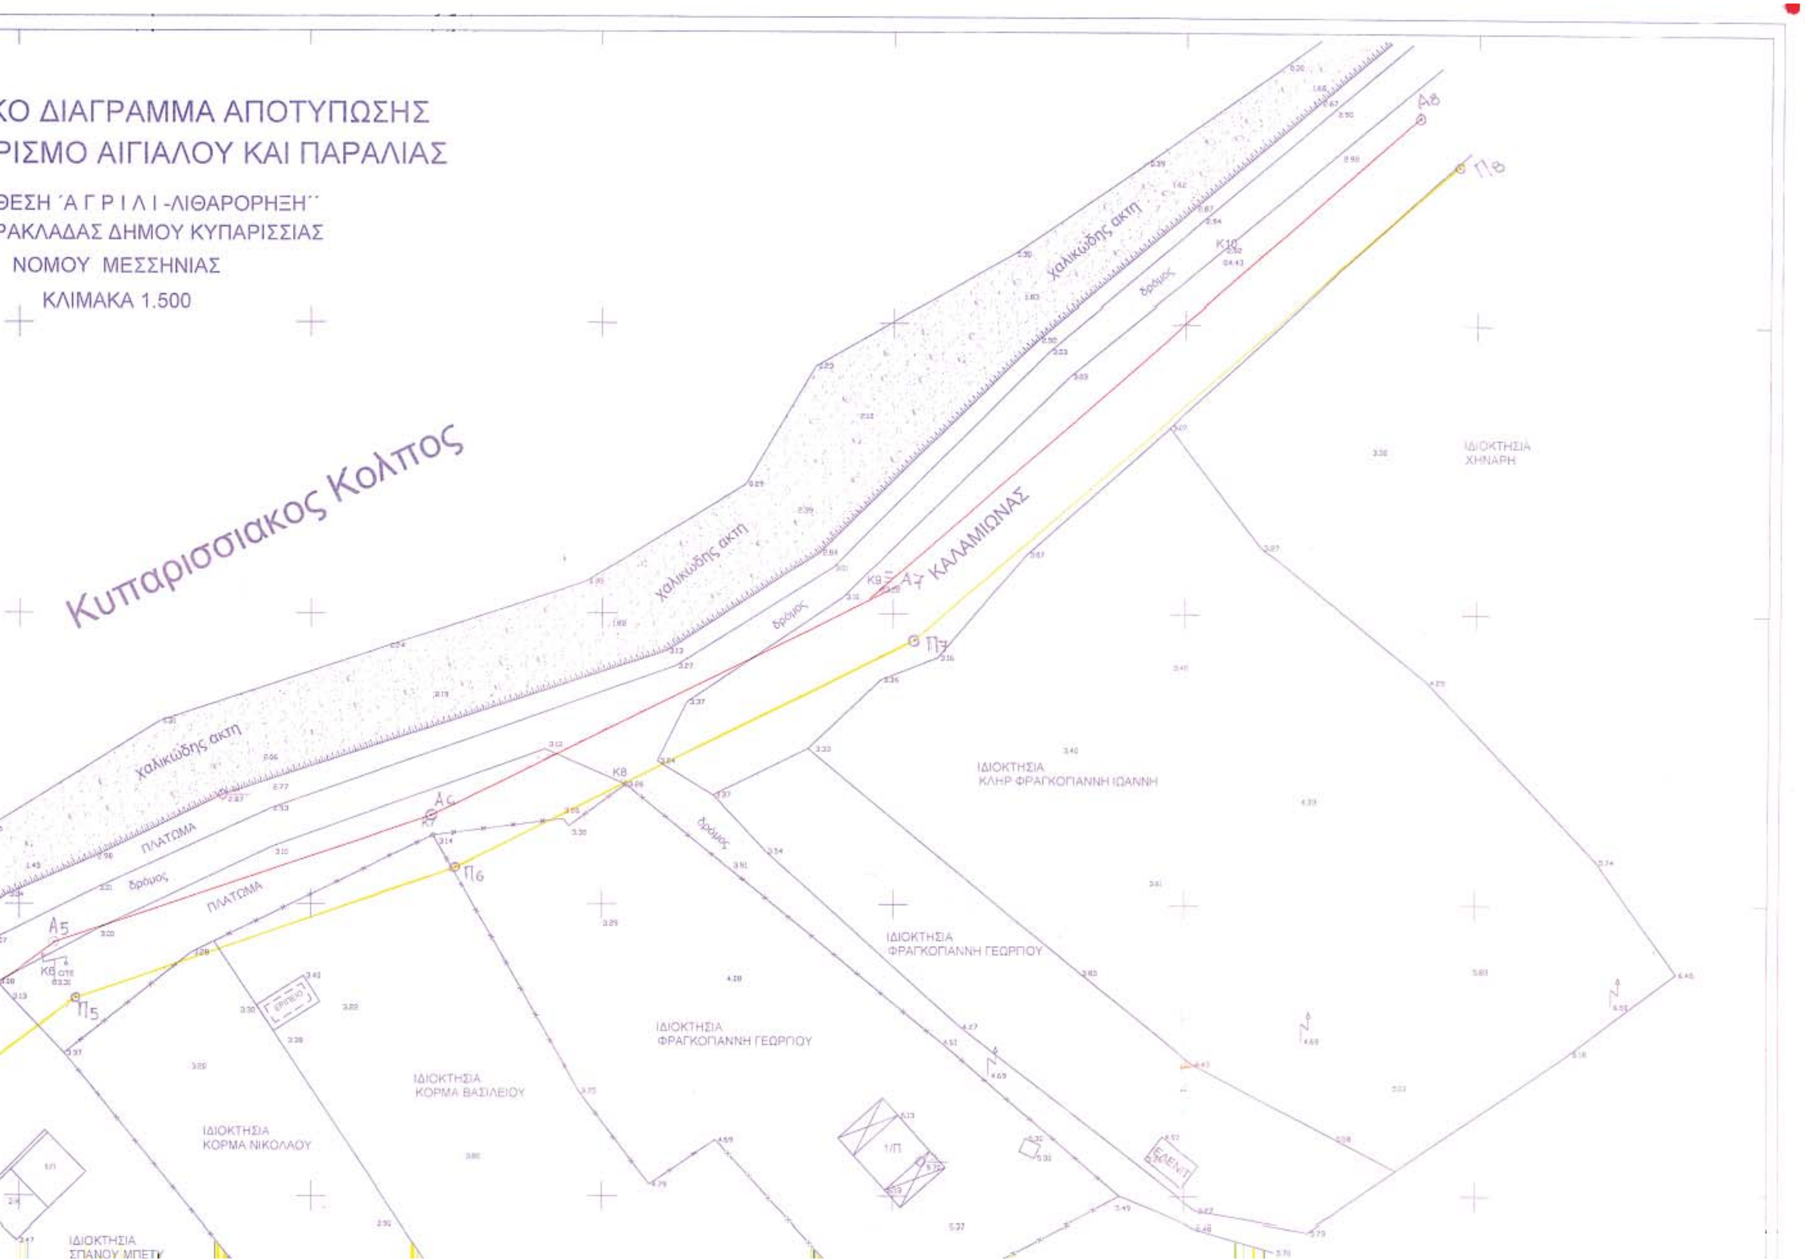

ΚΟ ΔΙΑΓΡΑΜΜΑ ΑΠΟΤΥΠΩΣΗΣ
ΡΙΣΜΟ ΑΙΓΙΑΛΟΥ ΚΑΙ ΠΑΡΑΛΙΑΣ
ΘΕΣΗ "Α Γ Ρ Ι Λ Ι -ΛΙΘΑΡΟΡΗΞΗ"
ΡΑΚΛΑΔΑΣ ΔΗΜΟΥ ΚΥΠΑΡΙΣΣΙΑΣ
ΝΟΜΟΥ ΜΕΣΣΗΝΙΑΣ
ΚΛΙΜΑΚΑ 1.500
Κυπαρισσιακος Κολπος
ΚΑΛΑΜΙΩΝΑΣ
χαλικώδης ακτη
δρόμος
ΠΛΑΤΩΜΑ
ΙΔΙΟΚΤΗΣΙΑ ΧΗΝΑΡΗ
ΙΔΙΟΚΤΗΣΙΑ ΚΛΗΡ ΦΡΑΓΚΟΠΑΝΝΗ ΙΩΑΝΝΗ
ΙΔΙΟΚΤΗΣΙΑ ΦΡΑΓΚΟΠΑΝΝΗ ΓΕΩΡΓΙΟΥ
ΙΔΙΟΚΤΗΣΙΑ ΦΡΑΓΚΟΠΑΝΝΗ ΓΕΩΡΓΙΟΥ
ΙΔΙΟΚΤΗΣΙΑ ΚΟΡΜΑ ΒΑΣΙΛΕΙΟΥ
ΙΔΙΟΚΤΗΣΙΑ ΚΟΡΜΑ ΝΙΚΟΛΑΟΥ
ΙΔΙΟΚΤΗΣΙΑ ΣΠΑΝΟΥ ΜΠΕΤ
Π8
Α8
Κ10
Κ9 = Α7
Π7
Κ8
Α6
Π6
Α5
Κ8
Π5

ΥΠΟΜΝΗΜΑ ΕΠΙΤΡΟΠΗΣ
(άρθρο 3 Ν.2971/2001)

Το παρόν συνοδεύει τη από 03-03-2005 έκθεση της επιτροπής καθορισμού ορίων αιγιαλού και παραλίας.

Γραμμή αιγιαλού (κόκκινη)
" Παραλίας (κίτρινη)
" Παλαιού αιγιαλού (μπλε)

Καλαμάτα 03-03-2005

Η ΕΠΙΤΡΟΠΗ

1. Τ.Υ. ΚΥΡΚΟΣ ΙΩΑΝΝΗΣ, ΠΟΛΙΤΙΚΟΣ ΥΠΟΜΗΧΑΝΙΚΟΣ
2. Τ.Υ. ΤΖΩΡΤΗ ΚΑΛΛΙΟΠΗ, ΤΟΠΟΓΡΑΦΟΣ ΜΗΧ/ΚΟΣ
3. Τ.Υ. ΣΜΥΡΝΗΣ ΑΡΓΥΡΙΟΣ, ΥΠΟΛΙΜΕΝΑΡΧΗΣ ΠΥΛΟΥ
4. Τ.Υ. ΑΘΑΝΑΣΟΥΛΗΣ ΙΩΑΝΝΗΣ, ΠΟΛΙΤΙΚΟΣ ΜΗΧ/ΚΟΣ
5. Τ.Υ. ΚΟΥΡΗ ΕΛΕΝΗ, ΠΟΛΙΤΙΚΟΣ ΜΗΧΑΝΙΚΟΣ

ΣΥΝΤΕΤΑΓΜΕΝΕΣ ΚΟΡΥΦΩΝ ΑΙΓΙΑΛΟΥ

	x	ψ
Α1	286.492,00	4.120.970,05
Α2	286.552,96	4.120.987,30
Α3	286.573,30	4.121.090,09
Α4	286.650,00	4.121.152,50
Α5	286.706,04	4.121.193,39
Α6	286.770,16	4.121.214,83
Α7	286.848,10	4.121.254,15
Α8	286.939,55	4.121.335,05


ΣΥΝ/ΝΕΣ ΚΟΡΥΦΩΝ ΠΑΛΑΙΟΥ ΑΙΓΙΑΛΟΥ

	x	ψ
Κ1	286.492,00	4.120.970,05
Κ2	286.512,70	4.120.964,59
Κ3	286.552,25	4.120.946,50
Κ4	286.565,00	4.120.954,60
Κ5	286.573,40	4.120.973,30
Κ6	286.571,20	4.121.041,46

Οι κορυφές της γραμμής παραλίας, ορίζονται μαθηματικώς ως τα σημεία τομής, των διαδοχικών ανά δύο, ευθυγράμμων τμημάτων, των αγομένων παράλληλως και σε απόσταση 10,00 μ., από τα αντίστοιχα ευθύγραμμα τμήματα της πολυγωνικής γραμμής του αιγιαλού.
Αφετηρία κορυφή Π1, πέρας κορυφή Π8.

Αιγιαλός καθορισθείς και φανός δυνάμει της αποφάσεως υπ' αρ. Πρωτ. 16230/8-11-2004 ΦΕΚ 1153 τ.Δ' /9-12-04

ΙΔΙΟΚΤΗΣΙΑ ΣΠΑΝΟΥ ΜΠΕΤΥ
ΙΔΙΟΚΤΗΣΙΑ ΓΑΡΑΝΤΖΙΩΤΗ ΓΕΩΡΓΙΟΥ
ΙΔΙΟΚΤΗΣΙΑ ΓΑΡΑΤΖΙΩΤΗ ΛΕΩΝΙΔΑ
ΙΔΙΟΚΤΗΣΙΑ ΓΑΡΑΝΤΖΙΩΤΗ ΘΕΟΔΩΡΟΥ
ΙΔΙΟΚΤΗΣΙΑ ΤΖΩΡΤΖΗ ΚΩΝ/ΝΟΥ
ΙΔΙΟΚΤΗΣΙΑ ΤΖΩΡΤΖΗ ΚΩΝ/ΝΟΥ
2/Κ
2/Κ
ΑΝΑΧΩΜΑ
ΠΛΑΤΩΜΑ
δρόμος
ασφαλτος
χαλικώδης ακτή
βραχώδης ακτή
ΕΚΒΟΛΕΣ ΡΕΜΑΤΟΣ (μεταβαλλόμενες λόγω μεταφοράς φερτών υλικών κατά τη χειμερινή περίοδο)
ΚΑΛΑΜΩΝΑΣ
Διπόταμος
Μπούκα
ΓΕΦΥΡΑ
φρεάτιο
ΠΗΠΕΔΟ
πεζόδρομιο
ΟΡ 1
ΟΡ 2
Π1 Π2 Π3 Π4
Α1 Α2 Α3
Κ1 Κ3 Κ4
ΚΑ2 ΚΑ3 ΚΑ4 ΚΑ5 ΚΑ6
Τ8 / 3.71
MARAGUT.DWG
4121100 4121050 4121000 4120950
286450 286500 286550 286600 286650 286700

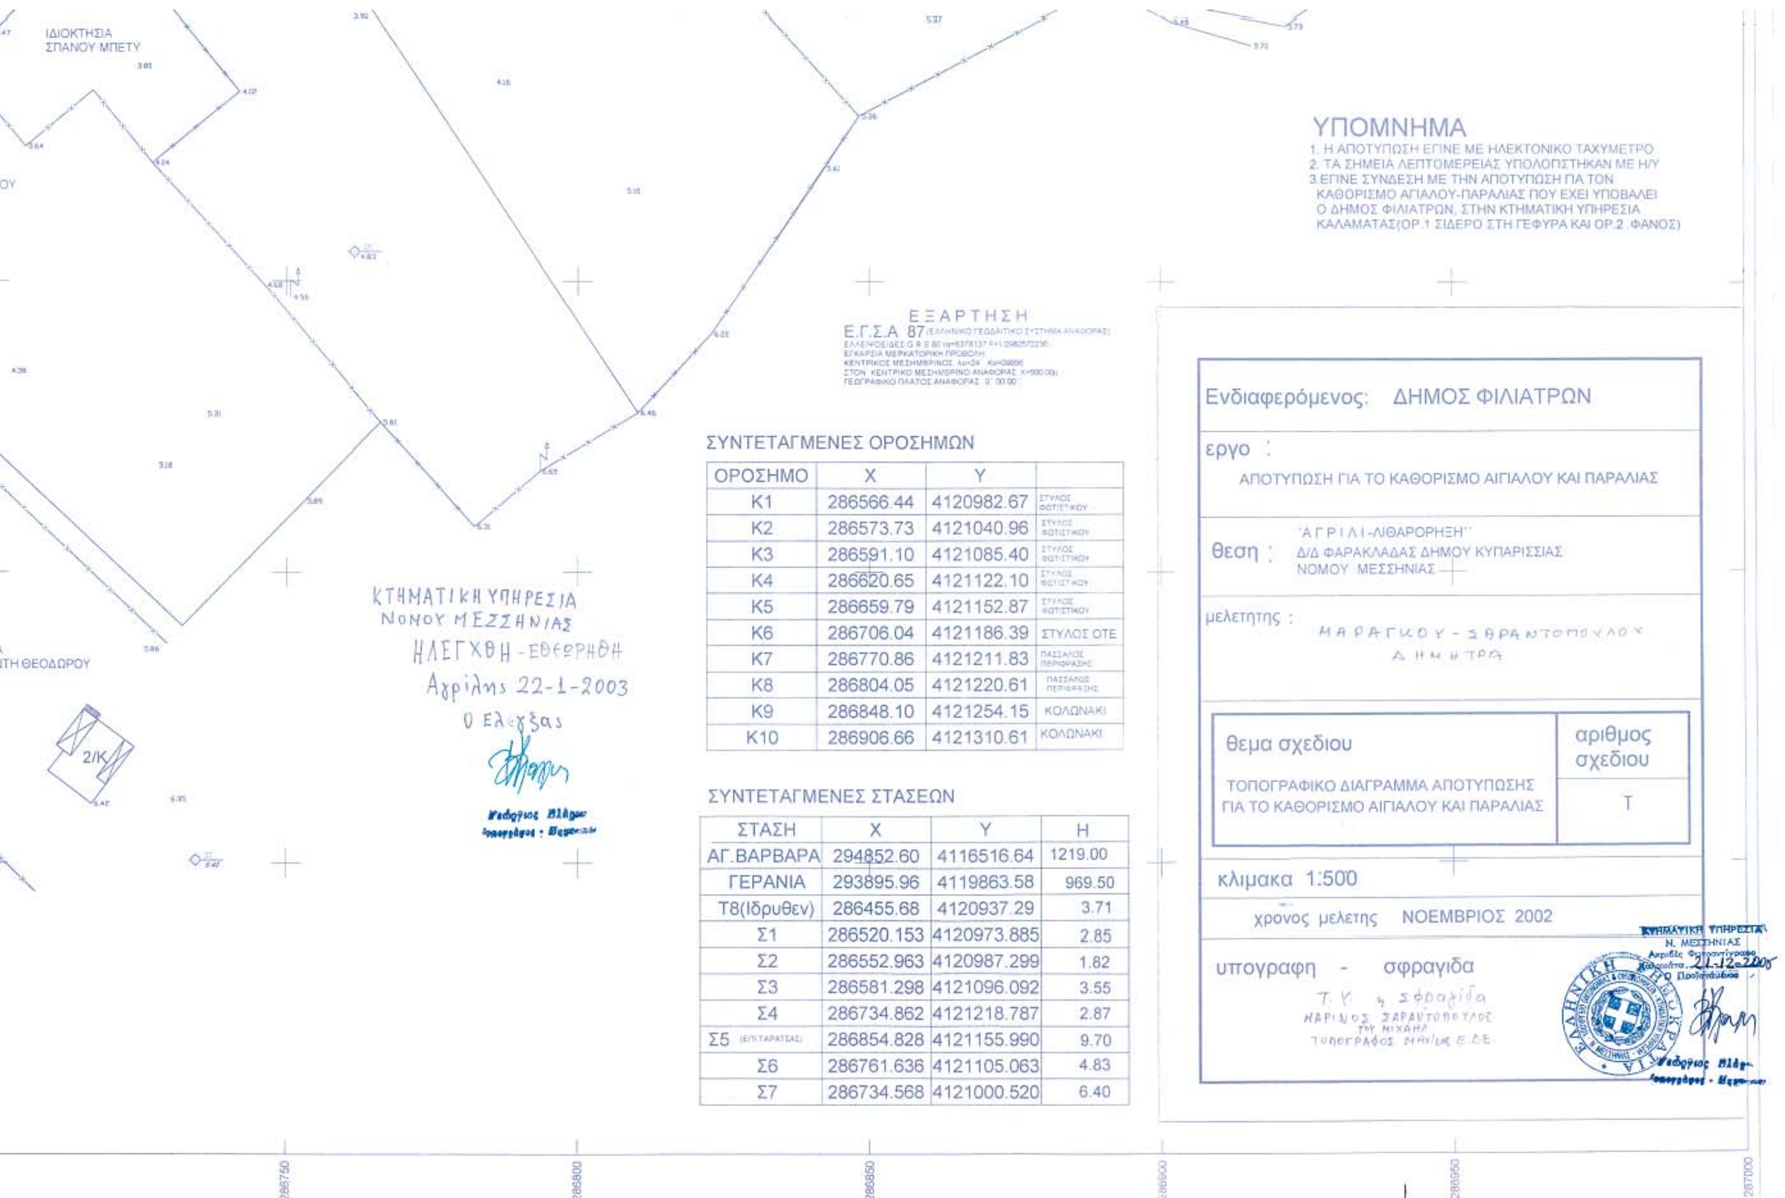

ΣΥΝΤΕΤΑΓΜΕΝΕΣ ΟΡΟΣΗΜΩΝ

ΟΡΟΣΗΜΟ	X	Y	
K1	286566.44	4120982.67	ΣΤΥΛΟΣ ΦΩΤΙΣΤΙΚΟΥ
K2	286573.73	4121040.96	ΣΤΥΛΟΣ ΦΩΤΙΣΤΙΚΟΥ
K3	286591.10	4121085.40	ΣΤΥΛΟΣ ΦΩΤΙΣΤΙΚΟΥ
K4	286620.65	4121122.10	ΣΤΥΛΟΣ ΦΩΤΙΣΤΙΚΟΥ
K5	286659.79	4121152.87	ΣΤΥΛΟΣ ΦΩΤΙΣΤΙΚΟΥ
K6	286706.04	4121186.39	ΣΤΥΛΟΣ ΟΤΕ
K7	286770.86	4121211.83	ΠΑΣΣΑΛΟΣ ΠΕΡΙΦΡΑΞΗΣ
K8	286804.05	4121220.61	ΠΑΣΣΑΛΟΣ ΠΕΡΙΦΡΑΞΗΣ
K9	286848.10	4121254.15	ΚΟΛΩΝΑΚΙ
K10	286906.66	4121310.61	ΚΟΛΩΝΑΚΙ

ΣΥΝΤΕΤΑΓΜΕΝΕΣ ΣΤΑΣΕΩΝ

ΣΤΑΣΗ	X	Y	H
ΑΓ.ΒΑΡΒΑΡΑ	294852.60	4116516.64	1219.00
ΓΕΡΑΝΙΑ	293895.96	4119863.58	969.50
Τ8(Ιδρυθεν)	286455.68	4120937.29	3.71
Σ1	286520.153	4120973.885	2.85
Σ2	286552.963	4120987.299	1.82
Σ3	286581.298	4121096.092	3.55
Σ4	286734.862	4121218.787	2.87
Σ5 (ΕΠΙ ΤΑΡΑΤΣΑΣ)	286854.828	4121155.990	9.70
Σ6	286761.636	4121105.063	4.83
Σ7	286734.568	4121000.520	6.40

ΕΘΝΙΚΟ ΤΥΠΟΓΡΑΦΕΙΟ

ΕΦΗΜΕΡΙΔΑ ΤΗΣ ΚΥΒΕΡΝΗΣΕΩΣ

ΚΑΠΟΔΙΣΤΡΙΟΥ 34 * ΑΘΗΝΑ 104 32 * FAX 210 52 21 004
ΗΛΕΚΤΡΟΝΙΚΗ ΔΙΕΥΘΥΝΣΗ: http: www.et.gr – e-mail: webmaster @ et.gr

Πληροφορίες Α.Ε. - Ε.Π.Ε. και λοιπών Φ.Ε.Κ.: 210 527 9000
Φωτοαντίγραφα παλαιών ΦΕΚ - ΒΙΒΛΙΟΘΗΚΗ - ΜΑΡΝΗ 8 - Τηλ. (210)8220885 - 8222924
Δωρεάν διάθεση τεύχους Προκηρύξεων ΑΣΕΠ αποκλειστικά από Μάρνη 8 & Περιφερειακά Γραφεία
Δωρεάν ανάγνωση δημοσιευμάτων τεύχους Α΄ από την ιστοσελίδα του Εθνικού Τυπογραφείου

ΠΕΡΙΦΕΡΕΙΑΚΑ ΓΡΑΦΕΙΑ ΠΩΛΗΣΗΣ Φ.Ε.Κ.

ΘΕΣΣΑΛΟΝΙΚΗ - Βασ. Όλγας 227	**(2310) 423 956**	**ΛΑΡΙΣΑ** - Διοικητήριο	**(2410) 597449**
ΠΕΙΡΑΙΑΣ - Ευριπίδου 63	**(210) 413 5228**	**ΚΕΡΚΥΡΑ** - Σαμαρά 13	**(26610) 89 122**
ΠΑΤΡΑ - Κορίνθου 327	**(2610) 638 109**		**(26610) 89 105**
	(2610) 638 110	**ΗΡΑΚΛΕΙΟ** - Πεδιάδος 2	**(2810) 300 781**
ΙΩΑΝΝΙΝΑ - Διοικητήριο	**(26510) 87215**	**ΛΕΣΒΟΣ** - Πλ.Κωνσταντινουπόλεως 1	**(22510) 46 654**
ΚΟΜΟΤΗΝΗ - Δημοκρατίας 1	**(25310) 22 858**		**(22510) 47 533**

ΤΙΜΗ ΠΩΛΗΣΗΣ ΦΥΛΛΩΝ ΕΦΗΜΕΡΙΔΟΣ ΤΗΣ ΚΥΒΕΡΝΗΣΕΩΣ

Σε έντυπη μορφή:
- Για τα ΦΕΚ από 1 μέχρι 16 σελίδες σε 1 euro, προσαυξανόμενη κατά 0,20 euro για κάθε επιπλέον οκτασέλιδο ή μέρος αυτού.
- Για τα φωτοαντίγραφα ΦΕΚ σε 0,15 euro ανά σελίδα.

Σε μορφή CD:

Τεύχος	Περίοδος	EURO	Τεύχος	Περίοδος	EURO
Α΄	Ετήσιο	150	Αναπτυξιακών Πράξεων	Ετήσιο	50
Α	3μηνιαίο	40	Ν.Π.Δ.Δ.	Ετήσιο	50
Α΄	Μηνιαίο	15	Παράρτημα	Ετήσιο	50
Β’	Ετήσιο	300	Εμπορικής και Βιομηχανικής Ιδιοκτησίας	Ετήσιο	100
Β΄	3μηνιαίο	80	Ανωτάτου Ειδικού Δικαστηρίου	Ετήσιο	5
Β΄	Μηνιαίο	30	Διακηρύξεων Δημοσίων Συμβάσεων	Ετήσιο	200
Γ	Ετήσιο	50	Διακηρύξεων Δημοσίων Συμβάσεων	Εβδομαδιαίο	5
Δ΄	Ετήσιο	220	Α.Ε. & Ε.Π.Ε	Μηνιαίο	100
Δ΄	3μηνιαίο	60			

- Η τιμή πώλησης μεμονωμένων Φ.Ε.Κ ειδικού ενδιαφέροντος σε μορφή cd-rom και μέχρι 100 σελίδες σε 5 euro προσαυξανόμενη κατά 1 euro ανά 50 σελίδες.
- Η τιμή πώλησης σε μορφή cd-rom δημοσιευμάτων μιας εταιρείας στο τεύχος Α.Ε. και Ε.Π.Ε. σε 5 euro ανά έτος.

ΠΑΡΑΓΓΕΛΙΑ ΚΑΙ ΑΠΟΣΤΟΛΗ Φ.Ε.Κ. : τηλεφωνικά : 210 - 4071010, fax : 210 - 4071010 internet : http://www.et.gr.

ΕΤΗΣΙΕΣ ΣΥΝΔΡΟΜΕΣ Φ.Ε.Κ.

	Σε έντυπη μορφή	Από το Internet
Α΄ (Νόμοι, Π.Δ., Συμβάσεις κτλ.)	225 €	190 €
Β΄ (Υπουργικές αποφάσεις κτλ.)	320 €	225 €
Γ΄ (Διορισμοί, απολύσεις κτλ. Δημ. Υπαλλήλων)	65 €	ΔΩΡΕΑΝ
Δ΄ (Απαλλοτριώσεις, πολεοδομία κτλ.)	320 €	160 €
Αναπτυξιακών Πράξεων και Συμβάσεων (Τ.Α.Π.Σ.)	160 €	95 €
Ν.Π.Δ.Δ. (Διορισμοί κτλ. προσωπικού Ν.Π.Δ.Δ.)	65 €	ΔΩΡΕΑΝ
Παράρτημα (Προκηρύξεις θέσεων ΔΕΠ κτλ.)	33 €	ΔΩΡΕΑΝ
Δελτίο Εμπορικής και Βιομ/κής Ιδιοκτησίας (Δ.Ε.Β.Ι.)	65 €	33 €
Ανωτάτου Ειδικού Δικαστηρίου (Α.Ε.Δ.)	10 €	ΔΩΡΕΑΝ
Ανωνύμων Εταιρειών & Ε.Π.Ε.	2.250 €	645 €
Διακηρύξεων Δημοσίων Συμβάσεων (Δ.Δ.Σ.)	225 €	95 €
Πρώτο (Α΄), Δεύτερο (Β΄) και Τέταρτο (Δ΄)	–	450 €

- Το τεύχος του ΑΣΕΠ (έντυπη μορφή) θα αποστέλλεται σε συνδρομητές με την επιβάρυνση των 70 euro, ποσό το οποίο αφορά ταχυδρομικά έξοδα.
- Για την παροχή δικαιώματος ηλεκτρονικής πρόσβασης σε Φ.Ε.Κ. προηγουμένων ετών και συγκεκριμένα στα τεύχη Α΄, Β΄, Δ΄, Αναπτυξιακών Πράξεων & Συμβάσεων, Δελτίο Εμπορικής και Βιομηχανικής Ιδιοκτησίας και Διακηρύξεων Δημοσίων Συμβάσεων, η τιμή προσαυξάνεται πέραν του ποσού της ετήσιας συνδρομής έτους 2005, κατά 25 euro ανά έτος παλαιότητας και ανά τεύχος, για δε το τεύχος Α.Ε. & Ε.Π.Ε., κατά 30 euro.

* Οι συνδρομές του εσωτερικού προπληρώνονται στις ΔΟΥ (το ποσό συνδρομής καταβάλλεται στον κωδικό αριθμό εσόδων ΚΑΕ 2531 και το ποσό υπέρ ΤΑΠΕΤ (5% του ποσού της συνδρομής) στον κωδικό αριθμό εσόδων ΚΑΕ 3512).Το πρωτότυπο αποδεικτικό είσπραξης (διπλότυπο) θα πρέπει να αποστέλλεται ή να κατατίθεται στην αρμόδια Υπηρεσία του Εθνικού Τυπογραφείου.
* Η πληρωμή του υπέρ ΤΑΠΕΤ ποσοστού που αντιστοιχεί σε συνδρομές, εισπράττεται και από τις ΔΟΥ.
* Οι συνδρομητές του εξωτερικού έχουν τη δυνατότητα λήψης των δημοσιευμάτων μέσω internet, με την καταβολή των αντίστοιχων ποσών συνδρομής και ΤΑΠΕΤ .
* Οι Νομαρχιακές Αυτοδιοικήσεις, οι Δήμοι, οι Κοινότητες ως και οι επιχειρήσεις αυτών πληρώνουν το μισό χρηματικό ποσό της συνδρομής και ολόκληρο το ποσό υπέρ του ΤΑΠΕΤ.
* Η συνδρομή ισχύει για ένα ημερολογιακό έτος. Δεν εγγράφονται συνδρομητές για μικρότερο χρονικό διάστημα.
* Η εγγραφή ή ανανέωση της συνδρομής πραγματοποιείται το αργότερο μέχρι την 31ην Δεκεμβρίου κάθε έτους.
* Αντίγραφα διπλοτύπων, ταχυδρομικές επιταγές και χρηματικά γράμματια δεν γίνονται δεκτά.

Οι υπηρεσίες εξυπηρέτησης των πολιτών λειτουργούν καθημερινά από 08.00΄ έως 13.00΄

ΑΠΟ ΤΟ ΕΘΝΙΚΟ ΤΥΠΟΓΡΑΦΕΙΟ